


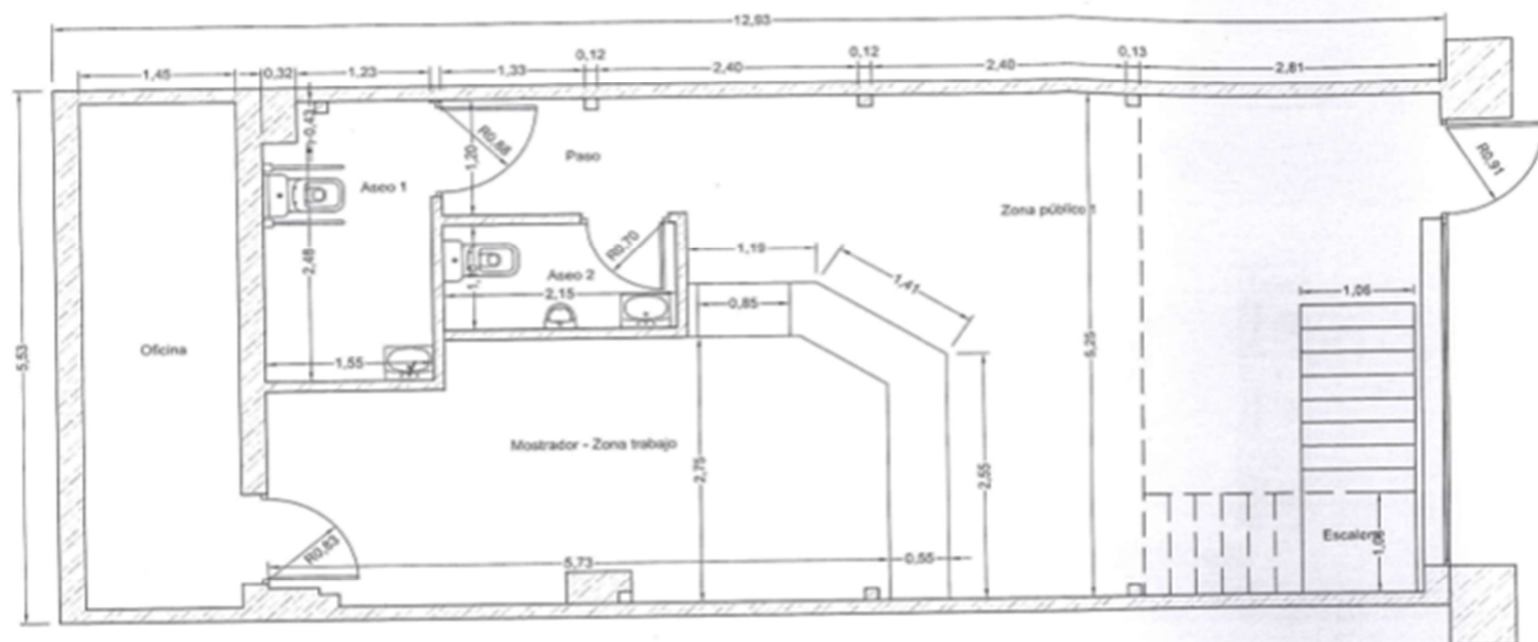

LEYENDA DE SUPERFICIES	
<u>Planta Baja</u>	
Oficina	7,81 m²
Aseo 1	4,36 m²
Aseo 2	2,36 m²
Paso	2,60 m²
Mostrador - Zona trabajo	16,96 m²
Zona pública	23,81 m²
<u>Planta Entresuelo</u>	
Almacén	9,85 m²
Zona pública 2	31,82 m²
Escalera	5,01 m²
Superficie Útil	72,75 m²
Superficie Construida	99,26 m²